
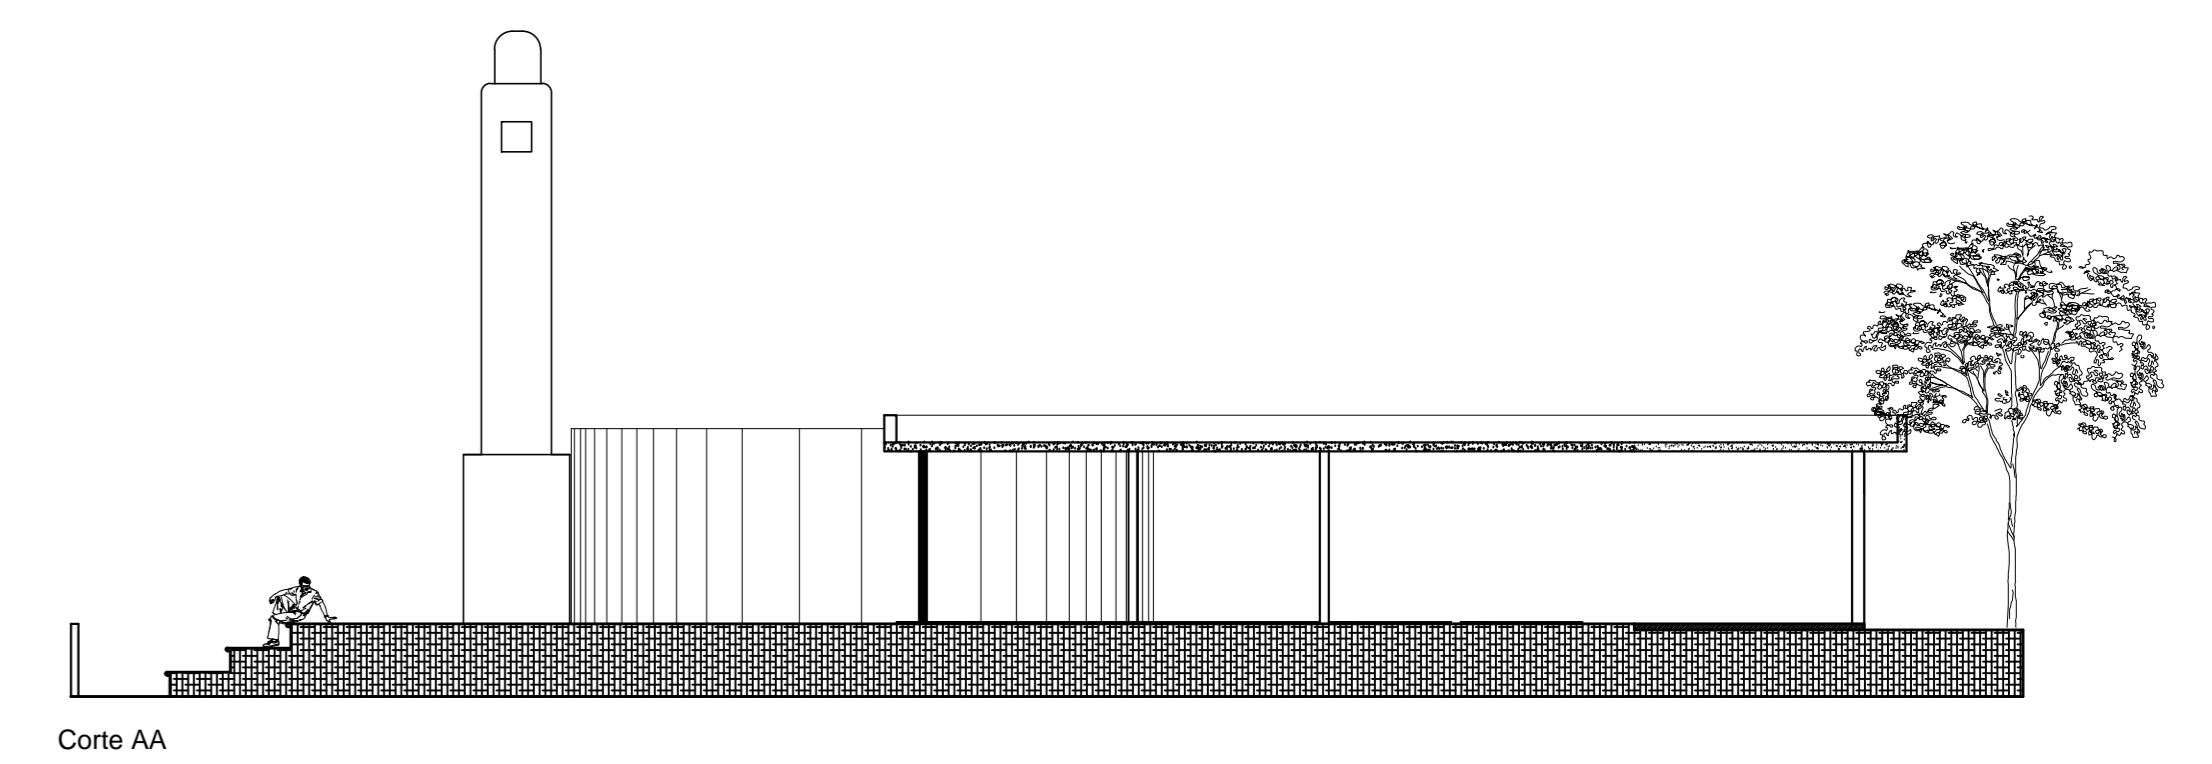


Planta Baixa
Escala 1 / 125

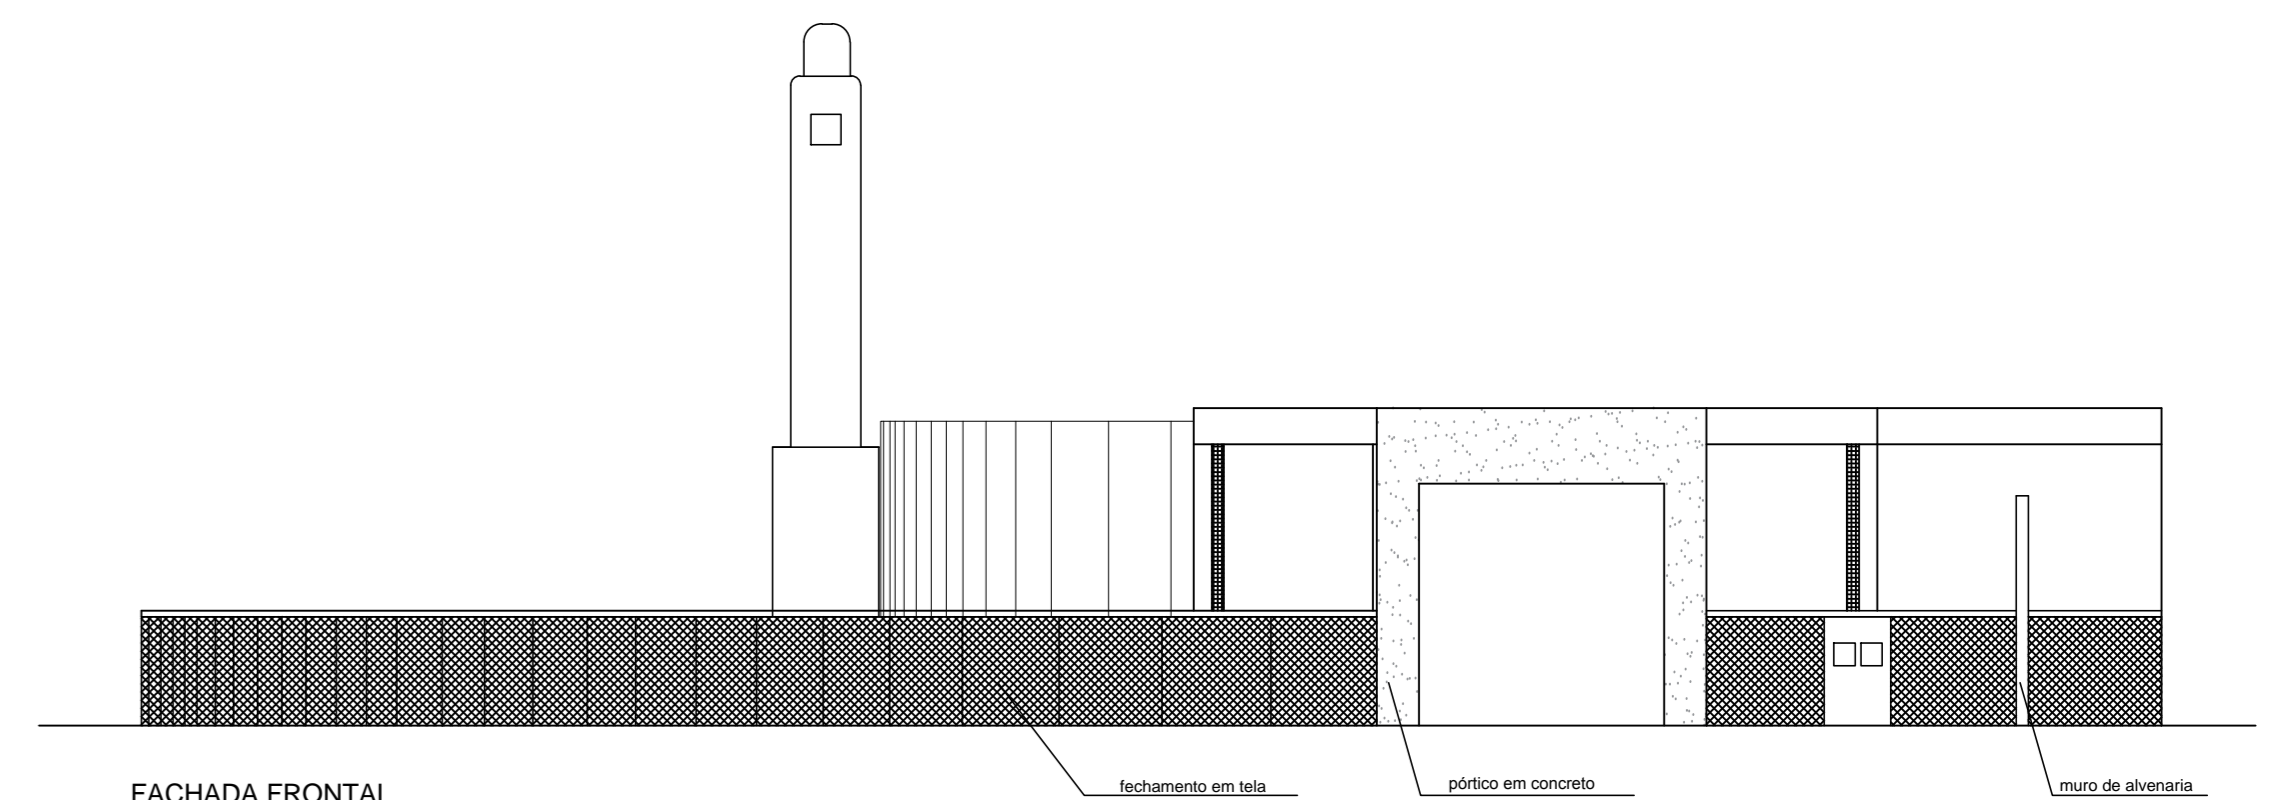

PREFEITURA MUNICIPAL DE FORMIGA
CNPJ: 16.784.720/0001-25
Secretaria de Obras e Trânsito
(37) 3328-1846
secretariadobras@formiga.com.br
Rua: Barão de Piumhi, nº 121
Centro - Formiga / MG - Cep: 35570-000

Título: PROJETO ARQUITETÔNICO

Finalidade: LEGALIZAÇÃO DE REFORMA
PRAÇA CRISTO REDENTOR

Detalhes: PLANTA BAIXA, CORTES

Endereço Obra/Serviço:
RUA ANA ROSA DE LIMA, BAIRRO SANTA TEREZA

Coordenadas:
454830,42
7737823.62 ZONA 23K

EUGÊNIO VILELA JUNIOR
PREFEITO MUNICIPAL DE FORMIGA

GABRIELA OLIVEIRA G. PAIM
ENGENHEIRA CIVIL - CREA: 161557-D

Escala: INDICADA	Desenho: BIANCA SILVA	Data: 01/02	Prancha: 01 / 01
---------------------	--------------------------	----------------	---------------------